

ΕΦΗΜΕΡΙΣ ΤΗΣ ΚΥΒΕΡΝΗΣΕΩΣ
ΤΗΣ ΕΛΛΗΝΙΚΗΣ ΔΗΜΟΚΡΑΤΙΑΣ

ΑΘΗΝΑ
22 ΣΕΠΤΕΜΒΡΙΟΥ 1982

ΤΕΥΧΟΣ ΤΕΤΑΡΤΟ

ΑΡΙΘΜΟΣ ΦΥΛΛΟΥ
470

ΠΕΡΙΕΧΟΜΕΝΑ

ΑΠΑΛΛΟΤΡΙΩΣΕΙΣ

ΑΠΟΦΑΣΕΙΣ

ΑΠΑΛΛΟΤΡΙΩΣΕΙΣ

ΑΠΟΦΑΣΕΙΣ

Ἀριθ. 261 (1)

Κήρυξη ὡς ἀναδασωτέας ἐκτάσεως 0,653 στρεμμάτων, στὴ θέση «Πέραμα» τοῦ Δήμου Μεγάρων τοῦ Νομοῦ Ἀττικῆς.

Ο ΝΟΜΑΡΧΗΣ ΔΥΤΙΚΗΣ ΑΤΤΙΚΗΣ

Ἔχοντας ὑπόψη:

1. Τὶς περὶ διοικητικῆς ἀποκεντρώσεως διατάξεις.

2. Τὸ ἄρθρο 117 παρ. 3 τοῦ Συντάγματος.

3. Τὶς διατάξεις τοῦ Ν. 998/79 «περὶ προστασίας τῶν δασῶν καὶ τῶν δασικῶν ἐν γένει ἐκτάσεων τῆς χώρας» καὶ συγκεκριμένα: α) τοῦ ἄρθρου 41 παρ. 1, β) τοῦ ἄρθρου 38 παρ. 1.

4. Τὶς δ/γὲς τοῦ Ὑπουργείου Γεωργίας: α) 160417/1180/8.7.80 β) 182447/3049/24.9.80.

5. Τὴν 160/28.1.82 πρόταση τοῦ Δασαρχείου Μεγάρων περὶ κηρύξεως ἀναδασωτέας, τῆς ἀναφερομένης στὸ θέμα ἐκτάσεως ἀποφασίζουμε:

Κηρύσσουμε ἀναδασωτέα, μὲ σκοπὸ τὴ διατήρηση τοῦ χαρακτήρα τοῦ δάσους τὴν ἰδιωτικὴ δασικὴ ἔκταση (0,653) στρεμμάτων ποὺ βρίσκεται στὴ θέση «Πέραμα» τοῦ Δήμου Μεγάρων καὶ προσδιορίζεται ἀπὸ τὰ στοιχεῖα ΑΒΓΔΑ ὅπως φαίνονται στὸ συνημμένο διάγραμμα, τὸ ὁποῖο ἀποτελεῖ ἀναπόσπαστο μέρος τῆς ἀποφάσεως αὐτῆς καὶ ἔχει ὅρια:

Ἀνατολικά: Μὲ οἰκία καὶ οἰκόπεδο ἰδίου.

Δυτικά: Μὲ δάσος ΟΔΕΠ.

Βόρεια: Μὲ ἐκχερσωθὲν δάσος Θωμᾶ Χατζῆ.


Νότια: Μὲ δάσος ἰδιοκτησίας ἀγνώστου ἀγορασθὲν ἀπὸ τὸν ΟΔΕΠ.

Ἡ δασικὴ βλάστηση ποὺ ξεχερσώθηκε παράνομα ἀπὸ τὸν Κων/νο Σπ. Κάππα, κάτοικο Ἀθηνῶν, θὰ ἀποκατασταθεῖ μὲ φυσικὴ ἀναγέννηση.

Ἡ ἀπόφαση αὐτὴ νὰ δημοσιευθεῖ στὴν Ἐφημερίδα τῆς Κυβερνήσεως.

Αἰγάλεω 21 Ἀπριλίου 1982

Ὁ Νομάρχης
Θ. ΤΣΙΜΠΟΥΚΗΣ

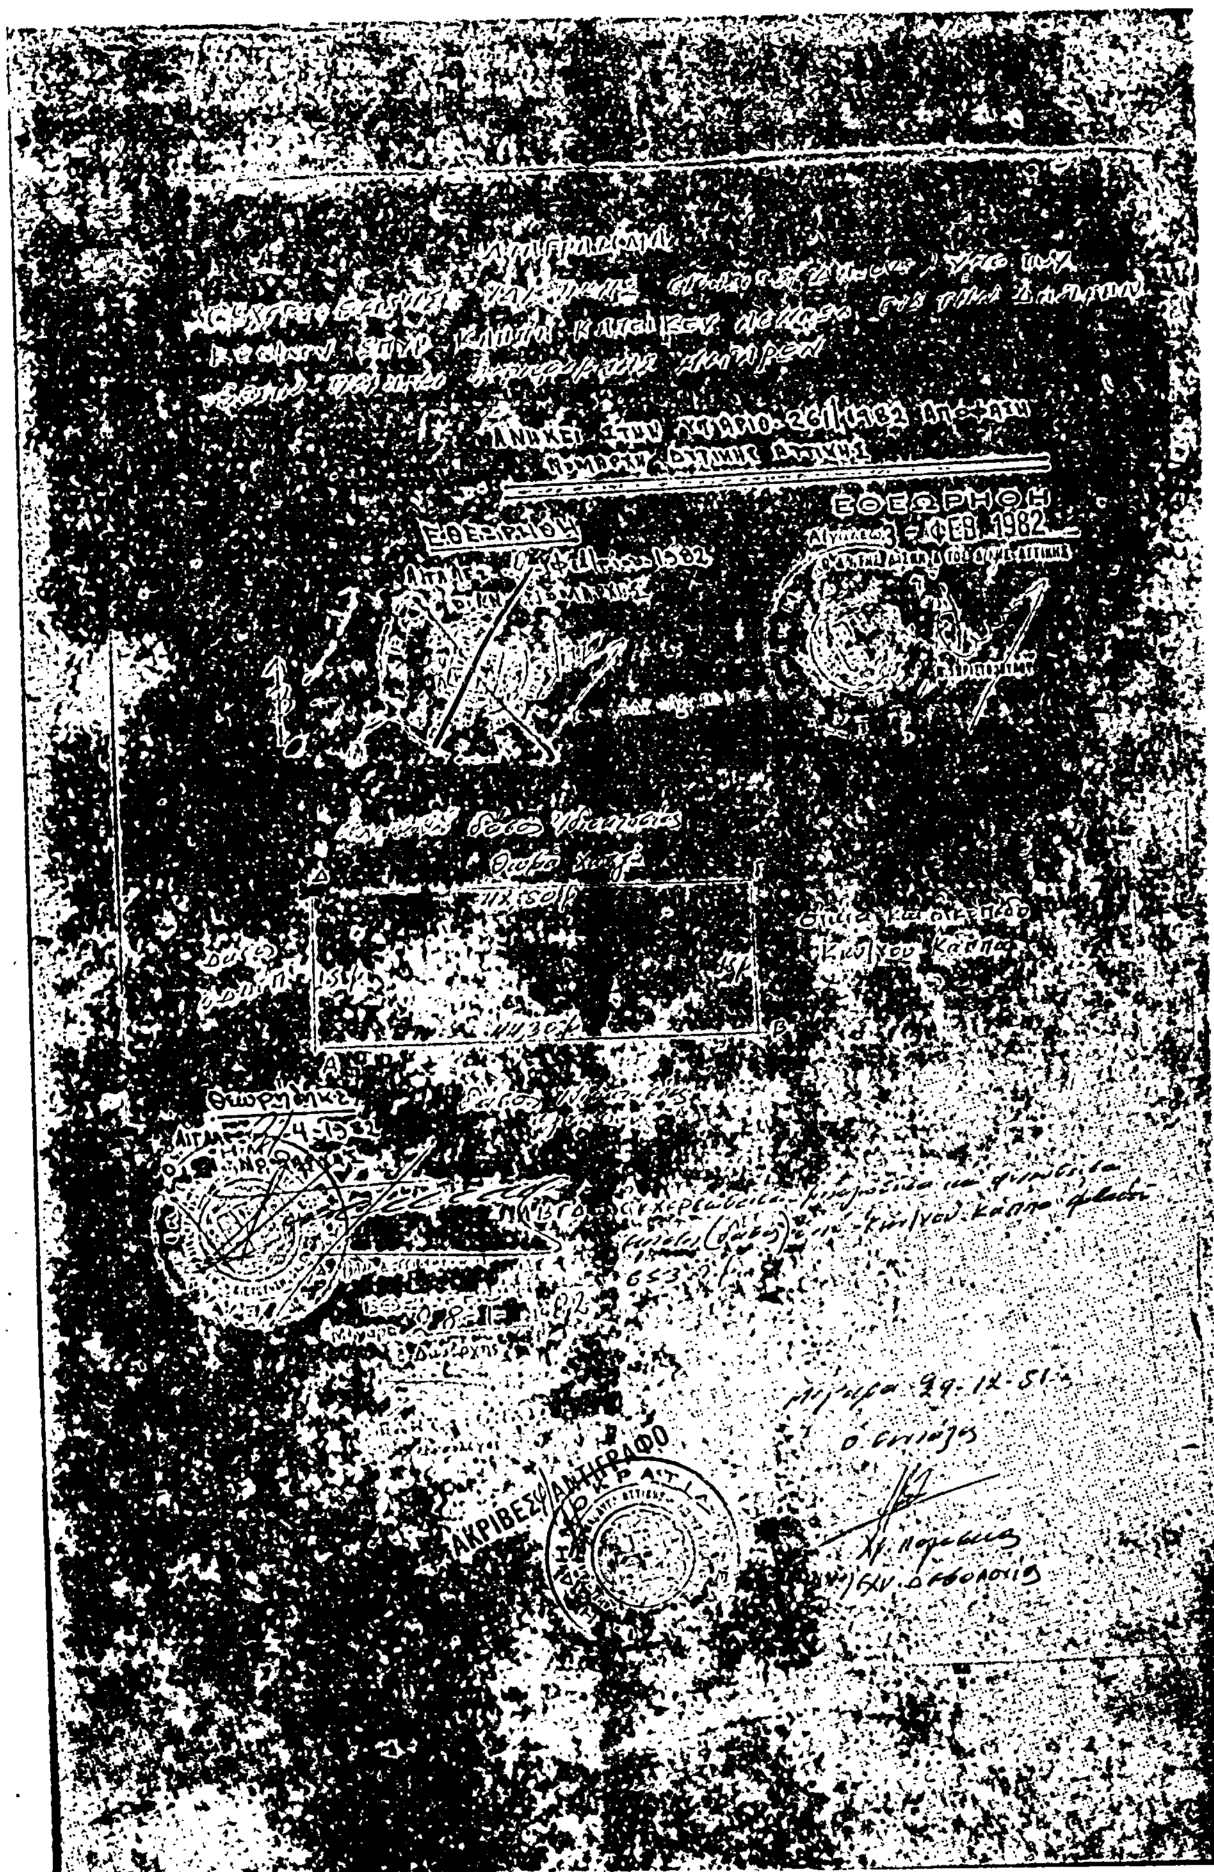
ΑΝΗΚΕΙ ΣΤΗΝ ...26/1982
ΕΘΕΩΡΗΘΗ
Αίγινα 3 ΦΕΒ. 1982
ΑΚΡΙΒΕΣ ΑΝΤΙΓΡΑΦΟ

ΕΘΕΩΡΗΘΗ
3-ΦΕΒ. 1982

ΑΚΡΙΒΕΣ ΑΝΤΙΓΡΑΦΟ

Ἀριθ. 8879 (2)

Καθορισμός οριογραμμής αἰγιαλοῦ καὶ παραλίας στὴ θέση «Φώτη» Μακράδων Ν. Κερκύρας, μπροστὰ ἀπὸ τὴν ἰδιοκτησία Νικολάου Κούρκουλου.

Ο ΝΟΜΑΡΧΗΣ ΚΕΡΚΥΡΑΣ

Ἔχοντας ὑπόψη:

1. Τὶς διατάξεις:

α) Τοῦ ἄρθρου 1 τοῦ Ν. 3200/55 «περὶ διοικητικῆς ἀποκεντρώσεως».

β) Τοῦ ἀπὸ 11/12.11.29 Δ/τος «περὶ Διοικήσεως Δημοσίων Κτημάτων»

γ) Τῶν ἄρθρων 1 καὶ 3 τοῦ Α.Ν. 2344/40 «περὶ αἰγιαλοῦ καὶ παραλίας» καὶ

δ) Τοῦ ἄρθρου 74 τοῦ Π.Δ. 636/77 «περὶ διαρθρώσεως τοῦ Ὑπουργ. Οἰκονομικῶν».

2. Τὴν ἀπὸ 24.7.1978 αἴτηση ποὺ ὑπέβαλε στὴν Οἰκονομικὴ Ἐφορία ὁ Νικόλαος Κούρκουλος, σὰν ἐνδιαφερόμενος γιὰ τὸν καθορισμὸ (χάραξη) τῆς οριογραμμῆς τοῦ αἰγιαλοῦ καὶ τῆς παραλίας μπροστὰ ἀπὸ τὴν ἰδιοκτησία του στὴ θέση «Φώτη» Μακράδων, Ν. Κερκύρας.

3. Τὴν ἀπὸ 28.1.82 ἔκθεση τῆς ἐπιτροπῆς τοῦ ἄρθρου 10 τοῦ Α.Ν. 1540/38, ὅπως τοῦτο ἀντικαταστάθηκε μὲ τὸ ἄρθρο 5 τοῦ Α.Ν. 263/68 καὶ τοῦτο μὲ τὸ ἄρθρο 74 τοῦ Π.Δ. 636/77, καθορισμοῦ οριογραμμῆς αἰγιαλοῦ παραλίας καὶ τὸ ἀπὸ 24.7.78 τοπογραφικὸ καὶ ὑψομετρικὸ διάγραμμα τῆς προαναφερόμενης περιοχῆς, θεωρημένο ἀπὸ τὴ Διεύθυνση Τεχνικῶν Ὑπηρεσιῶν Ν. Κερκύρας στὶς 28.1.1982.

4. Τὴ σύμφωνη γνώμη τοῦ Γενικοῦ Ἐπιτελείου Ναυτικοῦ ποὺ διατυπώθηκε μὲ τὸ ὑπ' ἀριθ. Φ. 187.2/143/82/403/ 9.3.1982 ἔγγραφό του, μὲ τὴν παρατήρηση: α) Ν' ἀναγραφεῖ στὴν ἔκθεση καὶ στὸ διάγραμμα ἡ χρονολογία σύνταξης τοῦ διαγράμματος, β) ἀπαλειφτεῖ ἀπὸ τὴν ἔκθεση ἡ παρατήρηση ποὺ ἀναφέρεται στὴν ἐξαίρεση κτισμάτων ἀπὸ τὴ ζώνη παραλίας, γιατὶ δὲν ὑπάρχουν, γ) ἐξασφαλιστοῦν ὅλες οἱ κορυφὲς τοῦ αἰγιαλοῦ ἀπὸ σταθερὰ σημεῖα, ἀποφασίζουμε:

Ἐπικυροῦμε τὴν ἀπὸ 28.1.1982 ἔκθεση τῆς ἐπιτροπῆς τοῦ ἄρθρου 74 τοῦ Π.Δ. 636/77, καθορισμοῦ οριογραμμῆς αἰγιαλοῦ καὶ παραλίας στὴ θέση «Φώτη» Μακράδων Ν. Κερκύρας, καθὼς καὶ τὸ ἀπὸ 24.7.1978 τοπογραφικὸ καὶ ὑψομετρικὸ διάγραμμα ποὺ συνοδεύει τὴν ἔκθεση, μπροστὰ ἀπὸ τὴν ἰδιοκτησία «Φώτη» Μακράδων, στὸ ὁποῖο ἔχει χαραχτεῖ μὲ κόκκινη γραμμὴ τὸ ὅριο τοῦ αἰγιαλοῦ καὶ μὲ κίτρινη τὸ ὅριο τῆς παραλίας.

Ἡ παροῦσα ἀπόφαση μαζὶ μὲ τὴν ἀπὸ 28.1.82 ἔκθεση τῆς ἐπιτροπῆς καὶ τὸ τοπογραφικὸ καὶ ὑψομετρικὸ διάγραμμα νὰ δημοσιευθοῦν στὴν Ἐφημερίδα τῆς Κυβέρνησης.

Κέρκυρα, 21 Ἰουνίου 1982

Ὁ Νομάρχης
ΜΑΝΟΣ ΚΟΚΚΙΝΟΣ

ΕΚΘΕΣΙΣ

Καθορισμοῦ (τὸ πρῶτον) οριογραμμῶν αἰγιαλοῦ καὶ παραλίας εἰς θέσιν «Φώτη» περιοχῆς Μακράδων Ν. Κερκύρας πρὸ ἰδιοκτησίας Κούρκουλου Γεωργίου τοῦ Σπυρίδωνος.

Ἐν Κερκύρᾳ σήμερον 28.1.82 ἡ κατὰ νόμον ἁρμοδία Ἐπιτροπὴ καθορισμοῦ τῶν ὁρίων αἰγιαλοῦ καὶ παραλίας, ἀποτελουμένη ἐκ τῶν: 1) Κων/νου Σκέρου, Οἰκονομικοῦ Ἐφόρου Κερκύρας, 2) Παναγιώτη Σκαρμέα, Λιμενάρχου Κερκύρας. 3) Δημήτριου Μάκκα, Προϊσταμένου ΤΕΕ Διευθύνσεως ΤΥ Ν. Κερκύρας, συνελθοῦσα ἐν τῷ καταστήματι τῆς Οἰκονομικῆς Ἐφορίας Κερκύρας καὶ λαβοῦσα ὑπ' ὄψιν:

α) Τὴν ἀπὸ 24.7.78 ὑποβληθεῖσα αἴτησιν τοῦ Κούρκουλου Γεωργίου τοῦ Σπυρίδωνος «περὶ καθορισμοῦ οριογραμμῶν αἰγιαλοῦ καὶ παραλίας εἰς θέσιν Μακράδες Ν. Κερκύρας.

β) Τὸ ὑποβληθὲν τοπογραφικὸ διάγραμμα ὑπὸ κλίμακα 1: 500 τῆς ἀνωτέρω περιοχῆς συνταχθὲν ὑπὸ τοῦ πολιτικοῦ μηχανικοῦ Ναπολέοντα Διογ. Κυριακόπουλου, ἠλεγμένον ὑπὸ τῆς Νικ. Βελιανίτη, πολιτικοῦ μηχανικοῦ ἐπὶ συμβάσει καὶ θεωρημένον ὑπὸ τῆς Διευθύνσεως ΤΥΝ Κερκύρας, στὶ 28.1.82, μὲ ἡμερομηνία συντάξεως 24.7.78.

γ) Τὰς διατάξεις τοῦ Α.Ν. 2344/40 «περὶ αἰγιαλοῦ καὶ παραλίας» ὡς αὗται συνεπληρώθησαν καὶ ἐτροποποιήθησαν μεταγενεστέρως.

δ) Τὰ ἐκ διενεργηθείσης τὴν 29 Αὐγούστου 1978 αὐτοψίας προκύψαντα στοιχεῖα, ἀποφασίζει:

Καθορίζει ἐπὶ τοῦ ἀνωτέρω (β) τοπογραφικοῦ διαγράμματος:

I. Διὰ συνεχοῦς ἐρυθρᾶς γραμμῆς τὸ ὅριον τοῦ αἰγιαλοῦ.

II. Διὰ συνεχοῦς κιτρίνης γραμμῆς τὸ ὅριον τῆς παραλίας.

Ἀναλυτικῶς:

I. Ὡς οριογραμμὴ αἰγιαλοῦ ὁρίζεται ἡ πολυγωνικὴ τῶν κορυφῶν 1 2 3 4 5 6 7 8 0 10 11 12 13 14 15 16 17 18 19 20 21 22 23, αἵτινες ἐξασφαλίζονται ἐκ σταθερῶν σημείων ὡς κατωτέρω:

Τὸ σημεῖον 1: Εἰς ἀποστάσεις ἀπὸ τὰ ἐκεῖ εὑρισκόμενα ἐλαιόδενδρα ὡς εἰς τὸ τοπογραφικὸν διάγραμμα ἐμφαίνονται ὑπὸ τῶν στοιχείων Η καὶ Θ ἀντιστοίχως 50,70 μ. καὶ 58,00 μ.

Τὸ σημεῖον 2: Εἰς διαστάσεις ἀπὸ προαναφερθέντα ἐλαιόδενδρα Η καὶ Θ, ὡς εἰς τὸ τοπογραφικὸν διάγραμμα ἐμφαίνονται ἀντιστοίχως 31,00 μ. καὶ 36,80 μ.

Τὸ σημεῖον 3: Εἰς ἀποστάσεις ἀπὸ τὰ προαναφερθέντα ἐλαιόδενδρα Η καὶ Θ, ὡς εἰς τὸ τοπογραφικὸ διάγραμμα ἐμφαίνονται ἀντιστοίχως 28,30 μ. καὶ 29,00 μ.

Τὸ σημεῖον 4: Εἰς ἀποστάσεις ἀπὸ προαναφερθέντα ἐλαιόδενδρα Η καὶ Θ, ὡς εἰς τὸ τοπογραφικὸν διάγραμμα ἐμφαίνονται ἀντιστοίχως 30,80 μ. καὶ 25,60 μ.

Τὸ σημεῖον 5: Εἰς ἀπόστασιν 45,00 μ. ἀπὸ τὸ ἐλαιόδενδρο Θ καὶ εἰς ἀπόστασιν 13.40 μ. ἀπὸ τὸν ἐκεῖ πάσσαλο Π σαλο Π, ὡς εἰς τὸ τοπογραφικὸ διάγραμμα ἐμφαίνεται.

Τὸ σημεῖον 6: Εἰς ἀπόστασιν 55,50 μ. ἀπὸ τὸ ἐλαιόδενδρο Θ καὶ εἰς ἀπόστασιν 13,40 μ. ἀπὸ τὸν ἐκεῖ πάσσαλο Π. ὡς εἰς τὸ τοπογραφικὸ διάγραμμα ἐμφαίνεται.

Τὸ σημεῖον 7: Εἰς ἀπόστασιν 69,50 μ. ἀπὸ τὸ ἐλαιόδενδρο Θ καὶ εἰς ἀπόστασιν 13,00 μ. ἀπὸ τὸν ἐκεῖ ὑπάρχοντα πάσσαλο Π, ὡς εἰς τὸ τοπογραφικὸ διάγραμμα ἐμφαίνεται.

Τὸ σημεῖον 8: Εἰς ἀπόστασιν 35,70 μ. ἀπὸ τὸν ἐκεῖ ὑπάρχοντα πάσσαλο Π καὶ εἰς ἀπόστασιν 81,20 μ. ἀπὸ τὴν γωνία Α ἐκεῖ ὑπαρχοῦσης ἀποθήκης, ὡς εἰς τὸ τοπογραφικὸν διάγραμμα ἐμφαίνονται.

Τὸ σημεῖον Ο: Εἰς ἀπόστασιν 61.80 μ. ἀπὸ τὴν γωνίαν Α τῆς προαναφερθείσης ἀποθήκης καὶ εἰς ἀπόστασιν 57,80 μ. ἀπὸ γωνία Β ἐκεῖ ὑπαρχούσης κατοικίας, ὡς εἰς τὸ τοπογραφικὸ διάγραμμα ἐμφαίνεται.

Τὸ σημεῖον 10: Εἰς ἀπόστασιν 44,30 μ. ἀπὸ τὴν γωνίαν Α τῆς ἐκεῖ ὑπαρχούσης ἀποθήκης καὶ εἰς ἀπόστασιν 22,80 μ. ἀπὸ τὴν γωνίαν Β ἐκεῖ ὑπαρχούσης κατοικίας, ὡς εἰς τὸ τοπογραφικὸ διάγραμμα ἐμφαίνεται.

Τὸ σημεῖον 11: Εἰς ἀποστάσεις ἀπὸ γωνίας Β καὶ Γ ἐκεῖ ὑπαρχούσης κατοικίας, ὡς εἰς τὸ τοπογραφικὸ διάγραμμα ἐμφαίνεται ἀντιστοίχως 22,80 μ. καὶ 26,50 μ.

Τὸ σημεῖον 12: Εἰς ἀποστάσεις ἀπὸ τὰς γωνίας Β καὶ Γ ἐκεῖ ὑπαρχούσης κατοικίας, ὡς εἰς τὸ τοπογραφικὸ διάγραμμα ἐμφαίνονται ἀντιστοίχως 28,00 μ. καὶ 23,00 μ.

Τὸ σημεῖον 13: Εἰς ἀπόστασιν 40,90 μ. ἀπὸ τὴν γωνίαν Γ τῆς κατοικίας Καζιάνη καὶ εἰς ἀπόστασιν 57,80 μ. ἀπὸ τὴν γωνίαν Δ ἐκεῖ εὑρισκόμενο BAR, ὡς εἰς τὸ τοπογραφικὸ διάγραμμα ἐμφαίνεται.

Τὸ σημεῖον 14: Εἰς ἀπόστασιν 55,30 μ. ἀπὸ τὴν γωνίαν Γ τῆς ἐκεῖ εὑρισκομένης κατοικίας Καζιάνη καὶ εἰς ἀπόστασιν 71,40 μ. ἀπὸ τὴν γωνίαν Δ ἐκεῖ εὑρισκόμενο BAR, ὡς εἰς τὸ τοπογραφικὸ διάγραμμα ἐμφαίνεται.

Τὸ σημεῖον 15: Εἰς ἀπόστασιν 18,00 μ. ἀπὸ τὸ ἐκεῖ εὑρισκόμενο κυπαρίσι ἐμφαινόμενο εἰς τὸ τοπογραφικὸ ὑπὸ στοιχεῖα Ε καὶ εἰς ἀπόστασιν 6,50 μ. ἀπὸ ἐκεῖ εὑρισκόμενο κυπαρίσι ἐμφαινόμενο εἰς τὸ τοπογραφικὸ ὑπὸ τὰ στοιχεῖα Ξ.

Τὸ σημεῖον 16: Εἰς ἀποστάσεις ἀπὸ τὰ κυπαρίσια Ε καὶ Ξ, ὡς εἰς τὸ τοπογραφικὸ διάγραμμα ἐμφαίνονται ἀντιστοίχως 29.80 μ. καὶ 17.80 μ.

Τὸ σημεῖον 17: Εἰς ἀποστάσεις ἀπὸ τὰ κυπαρίσια Ε καὶ Ξ, ὡς εἰς τὸ τοπογραφικὸ διάγραμμα ἐμφαίνονται ἀντιστοίχως 45.5 μ. καὶ 28,40 μ.

Τὸ σημεῖον 18: Εἰς ἀποστάσεις ἀπὸ τὰ ἐλαιόδενδρα Ι καὶ Κ, ὡς εἰς τὸ τοπογραφικὸ διάγραμμα ἐμφαίνονται ἀντιστοίχως 24.30 μ. καὶ 32,00 μ.

Τὸ σημεῖο 19: Εἰς ἀποστάσεις ἀπὸ τὰ ἀνωτέρω ἐλαιόδενδρα Ι καὶ Κ, ὡς εἰς τὸ τοπογραφικὸ διάγραμμα ἐμφαίνονται ἀντιστοίχως 38.40 μ. καὶ 27.00 μ.

Τὸ σημεῖον 20: Εἰς ἀποστάσεις ἀπὸ τὰ ἀνωτέρω ἐλαιόδενδρα Ι καὶ Κ, ὡς εἰς τὸ τοπογραφικὸ διάγραμμα ἐμφαίνονται ἀντιστοίχως 50,00 μ. καὶ 33,90 μ.

Τὸ σημεῖον 21: Εἰς ἀπόστασιν 25,30 μ. ἀπὸ τὸ κυπαρίσι Λ καὶ εἰς ἀπόστασιν 27,00 μ. ἀπὸ τὸ ἐλαιόδενδρο Μ, ὡς εἰς τὸ τοπογραφικὸ διάγραμμα ἐμφαίνονται.

Τὸ σημεῖον 22: Εἰς ἀπόστασιν 54,90 μ. ἀπὸ τὸ κυπαρίσι Λ καὶ εἰς ἀπόστασιν 46.20 μ. ἀπὸ τὸ ἐλαιόδενδρο Μ, ὡς εἰς τὸ τοπογραφικὸ διάγραμμα ἐμφαίνονται.

Τὸ σημεῖον 23: Εἰς ἀπόστασιν 81,00 μ. ἀπὸ τὸ κυπαρίσι Λ καὶ εἰς ἀπόστασιν 70,40 μ. ἀπὸ τὸ ἐλαιόδενδρο Μ, ὡς εἰς τὸ τοπογραφικὸ διάγραμμα ἐμφαίνεται.

ΙΙ. Ὡς οριογραμμὴ παραλίας ὁρίζεται ἡ πολυγωνικὴ τῶν κορυφῶν 1′ 2′ 3′ 4′ 5′ 6′ 7′ 8′ 9′ 10′ 11′ 12′ 13′ 14′ 15′ 16′ 17′ 18′ 19′ 20′ 21′ 22′ 23′ 24′, εὑρίσκονται δὲ τοποθετημένα παραλλήλως ἢ μὴ πρὸς τὴν ὁριογραμμὴν αἰγιαλοῦ καὶ εἰς ἀπόστασιν 15 μ. ἢ 13 μ., ὡς τὸ τοπογραφικὸν διάγραμμα ἐμφαίνεται.

ΙΙΙ. Στὴν πρὸς Βορρᾶν καὶ πρὸς Δυσμὰς ἐπέκτασιν τοῦ τοπογραφικοῦ δὲν ἔχει γίνει καθορισμὸς αἰγιαλοῦ καὶ παραλίας.

IV. Δὲν ὑπάρχει ἔνδειξις παλαιοῦ αἰγιαλοῦ εἰς τὴν περιοχήν.

V. Οἱ ἐξαρτήσεις κορυφῶν ποὺ ὁρίζονται ἀπὸ τὰ δένδρα Ε, Ζ, Η, Θ, Ι, Κ, Λ, Μ ἐξασφαλίζονται μὲ πασσάλους ἀπὸ σκυρόδεμα.

Τὰ Μέλη τῆς Ἐπιτροπῆς

Κων/νος Σ. Σχέρος, Παν. Σχαρμέας Δημ. Μ. Μάκκας



'Αριθ. ΟΕ/439 (3)

Καθορισμός οριογραμμής αιγιαλού και παραλίας στη θέση «Ακρωτήρι» Ρόδας Σφακερών, Ν. Κερκύρας, μπροστά από την ιδιοκτησία Πέτρου Μουχλιανίτη.

Ο ΝΟΜΑΡΧΗΣ ΚΕΡΚΥΡΑΣ

Έχοντας υπόψη:

1. Τις διατάξεις:

α) Του άρθρ. 1 του Ν. 3200/55 «περί διοικητικής αποκεντρώσεως».

β) Του από 11/12.11.29 Δ/τος «περί Διοικήσεως Δημοσίων Κτημάτων».

γ) Των άρθρων 1 και 4 του Α.Ν. 2344/40 «περί αιγιαλού και παραλίας» και

δ) Του άρθρου 74 του Π.Δ. 636/77 «περί διαρθρώσεως του Υπουργείου Οικονομικών».

2. Την από 3.11.80 αίτηση που υπέβαλε στην Οικονομική Εφορία ο Πέτρος Μουχλιανίτης, σαν ενδιαφερόμενος γιά τον καθορισμό (χάραξη) της οριογραμμής του αιγιαλού και της παραλίας μπροστά από την ιδιοκτησία του στη θέση «Ακρωτήρι» Ρόδας Σφακερών Ν. Κερκύρας.

3. Την από 4.11.81 έκθεση της επιτροπής του άρθρου 10 του Α.Ν. 1540/38, όπως τούτο αντικαταστάθηκε με το άρθρο 5 του Α.Ν. 263/68 και τούτο με το άρθρο 74 του Π.Δ. 636/77, καθορισμού οριογραμμής αιγιαλού παραλίας και το από Οχτώβρη 1980 τοπογραφικό και υψομετρικό διάγραμμα της προαναφερόμενης περιοχής, θεωρημένο από τη Διεύθυνση Τεχνικών Υπηρεσιών Ν. Κερκύρας στις 4.11.81.

4. Τη σύμφωνη γνώμη του Γενικού Επιτελείου Ναυτικού που διατυπώθηκε με το υπ' αριθ. Φ. 187.2/4/82/9.7.1982 έγγραφό του, με την παρατήρηση α) ν' απαλειφτούν από την έκθεση της επιτροπής τ' αναφερόμενα στην εξασφάλιση των κορυφών αιγιαλού στην παρακείμενη περιοχή και β) να περιγραφούν με κίτρινη γραμμή τα χτίσματα που βρίσκονται μέσα στη ζώνη παραλίας, μεταξύ των σημείων 5—18, να μνημονευτεί στο διάγραμμα, ότι εξαιρούνται της παραλίας, όπως μνημονεύεται στην έκθεση, αποφασίζουμε:

Επικυρώνουμε την από 4.11.1981 έκθεση της επιτροπής του άρθρου 74 του Π.Δ. 636/77, καθορισμού οριογραμμής αιγιαλού και παραλίας στη θέση «Ακρωτήρι» Ρόδας Σφακερών Ν. Κερκύρας, καθώς και το από Οχτώβρη 1980 τοπογραφικό και υψομετρικό διάγραμμα που συνοδεύει την έκθεση, μπροστά από την ιδιοκτησία Πέτρου Μουχλιανίτη, στο οποίο έχει χαραχτεί με κόκκινη γραμμή το όριο του αιγιαλού και με κίτρινη το όριο της παραλίας.

Η παρούσα απόφαση μαζί με την από 4.11.1981 έκθεση της επιτροπής και το τοπογραφικό και υψομετρικό διάγραμμα να δημοσιευθούν στην Εφημερίδα της Κυβέρνησης.

Κέρκυρα, 21 Ιουνίου 1982

Ο Νομάρχης
ΜΑΝΟΣ ΚΟΚΚΙΝΟΣ

ΕΚΘΕΣΙΣ

Καθορισμού (το πρώτον) οριογραμμών αιγιαλού και παραλίας εις θέσιν «Ακρωτήριον Ρόδας περιοχής Σφακερών Ν. Κερκύρας προ ιδιοκτησίας Πέτρου Μουχλιανίτη.

Εν Κερκύρα σήμερον την 4.11.1981 η κατά νόμον αρμοδία Επιτροπή καθορισμού τν ορίων αιγιαλού και παραλίας, αποτελουμένη εκ των: 1) Κωνσταντίνου Σκέρου, Οικονομικού Εφόρου Κερκύρας, 2) Παναγιώτη Σκαρμέα, Λιμενάρχου Κερκύρας, 3) Μαρίας Παπαναστασίου, Προϊσταμένου ΤΕΕ Διευθύνσεως ΤΥΝΚ, συνελθούσα εν τω καταστήματι της Οικονομικής Εφορίας Κερκύρας και λαβούσα υπ' όψιν:

α) Την από 3.11.1980 υποβληθείσαν αίτησιν του Πέτρου Μουχλιανίτη «περί καθορισμού οριογραμμών αιγιαλού και παραλίας εις θέσιν Ακρωτήριον Ρόδας περιοχής Σφακερών.

β) Το υποβληθέν τοπογραφικόν διάγραμμα υπό κλίμακα 1: 500 της ανωτέρω περιοχής συνταχθέν υπό του Τεχν. μηχανικού Κωνσταντίνου Λέσση, τον Οκτώβρη 1980, δεόντως ηλεγμένον και τεθεωρημένον υπό της Διευθύνσεως ΤΥΝ Κερκύρας, στις 4.11.1981.

γ) Τας διατάξεις του Α.Ν. 2344/40 «περί αιγιαλού και παραλίας» ως αύται συνεπληρώθησαν και ετροποποιήθησαν μεταγενεστέρως.

δ) Τα εκ της διενεργηθείσης την 25.11.1980 αυτοψίας προκύψαντα στοιχεία, αποφασίζει:

Καθορίζει επί του ως άνω (β) τοπογραφικού διαγράμματος:

1) Διά συνεχούς ερυθράς γραμμής το όριο του αιγιαλού.
II) Διά συνεχούς κιτρίνης γραμμής το όριο της παραλίας.

Αναλυτικώς:

I) Ως οριογραμμή αιγιαλού ορίζεται η πολυγωνική των κορυφών 1, 2, 3, 4, 5, 1, 2, 3, 4, 5 18 αίτινες εξασφαλίζονται εκ σταθερών σημείων ως κατωτέρω:

Η κορυφή (1) 18,00 μ. από γωνία κτίσματος και 23,00 μ. από γωνία κτίσματος.

Η κορυφή (2) από γωνία κτίσματος 32,90 μ.

Η κορυφή (3) από ΟΤΕ 32,00 μ. και 12,30 μ. αντίστοιχα.

Η κορυφή (4) από γωνία κτίσματος 27,30 μ. και 16,10 μ. από γωνία κτίσματος.

Η κορυφή (5) από γωνία κτίσματος 10,00 μ.

Η κορυφή (1) στη γωνία της σκάλας του κτίσματος.
Η κορυφή (2) από γωνία κτίσματος 31,10 και 26,40 αντίστοιχα.

Η κορυφή (3) από στήλο της ΔΕΗ 14,50 μ.

Η κορυφή (4) από στήλο της ΔΕΗ 20,30 μ. και 27,00 μ. αντίστοιχα.

Η κορυφή (5) από στήλο ΔΕΗ 4,00 μ.
Η κορυφή 18 από γωνίες κτίσματος 28,00 και 28,80 μ. αντίστοιχα.

II) Ως οριογραμμή παραλίας ορίζεται η πολυγωνική των 1, 2, 3, 4, 5, 6, 7, 8, 9, 10, 11, 1', 2', 3', 4', 5', 22.

Αι κορυφαί των οριογραμμών εξασφαλίζονται ως σημειούται εις το διάγραμμα διά αποστάσεων από σταθερά σημεία.

Της ούτω καθοριζομένης λωρίδος—παραλίας εξαιρούνται τα εν αυτή περιλαμβανόμενα κτίσματα ή τμήματα κτισμάτων συμφώνως τω άρθρω 5 παρ. 1 Α.Ν. 2344/40 και γνωμοδοτήσει ΝΣΚ 630/64.

Τα Μέλη της Επιτροπής
Κων. Σκέρος, Παν. Σκαρμέας, Μαρ. Παπαναστασίου—Μέμη

ΚΛΙΜΑΞ 1:500

ΤΡΙΓ.ΝΟΜΕΤΡΙΚΗ ΕΞΑΡΤΗΣΙΣ: ΑΝΕΞΑΡΤΗΤΟΝ

ΜΕΘΟΔΟΣ ΑΠΟΤΥΠΩΣΕΩΣ: ΤΑΧΥΜΕΤΡΙΑ

ΧΡΟΝΟΛΟΓΙΑ ΑΠΟΤΥΠΩΣΕΩΣ: ΟΚΤΩΒΡΙΟΣ 1980

ΥΠΟΜΝΗΜΑ ΣΥΜΒΟΛΩΝ

ΑΜΜΟΥΔΙΑ

ΚΤΙΣΜΑΤΑ (Ι) ΔΙΩΡΟΦΑ (ΙΙ) ΙΣΟΓΕΙΑ

Ο ΣΥΝΤΑΞΑΣ

ΚΩΣΤΑΣ Σ. ΛΕΣΣΗΣ

ΤΟΠΟΓΡΑΦΟΣ ΜΗΧΑΝΙΚΟΣ





ΥΠΟΜΝΗΜΑ ΕΠΙΤΡΟΠΗΣ

1) το παρον Τοπογραφικον διαγραμμα συνοδευει την απο 11-11-1980 εκθεσιν της επιτροπης καθορισμου των οριων του αιγιαλου (αρθρ 74 του ΠΔ 634/77)

2) ——— (κοκκινη) ... οριογραμμη αιγιαλου

——— (κιτρινη) ... οριογραμμη παραλιας


3) Αι κορυφαι των οριογραμμων εξασφαλιζονται ως σημειουται εις το διαγραμμα δια αποστασεων απο σταθερα σημεια.


4) Δεν υπαρχουν κτισματα εις την ζωνην της Παραλιας

5) Αι κορυφαι του αιγιαλου 5.6 και της παραλιας 10.11.Υ.8 ... οριστικοποιηθει δυναμειτης Ο.Ε 7924/20-8-79 (ΦΕΚ 458/4-9-79 Τ.Δ)

ΒΙΔέξια απο το ποταμι εχει γινει αποτυπωσις απο το υπουργειο οικονομικων βασει της υπ αριθμ. Ν.3282/198/10-8-78, αι κορυφαι του αιγιαλου (2,3,4,5) και της παραλιας (1,3,4,9,18) επροταθησαν απο το ΓΕΝ Φ. 187.2/806/79/14.9.1979 ΓΕΝ

προς παραλια Αχαραβής

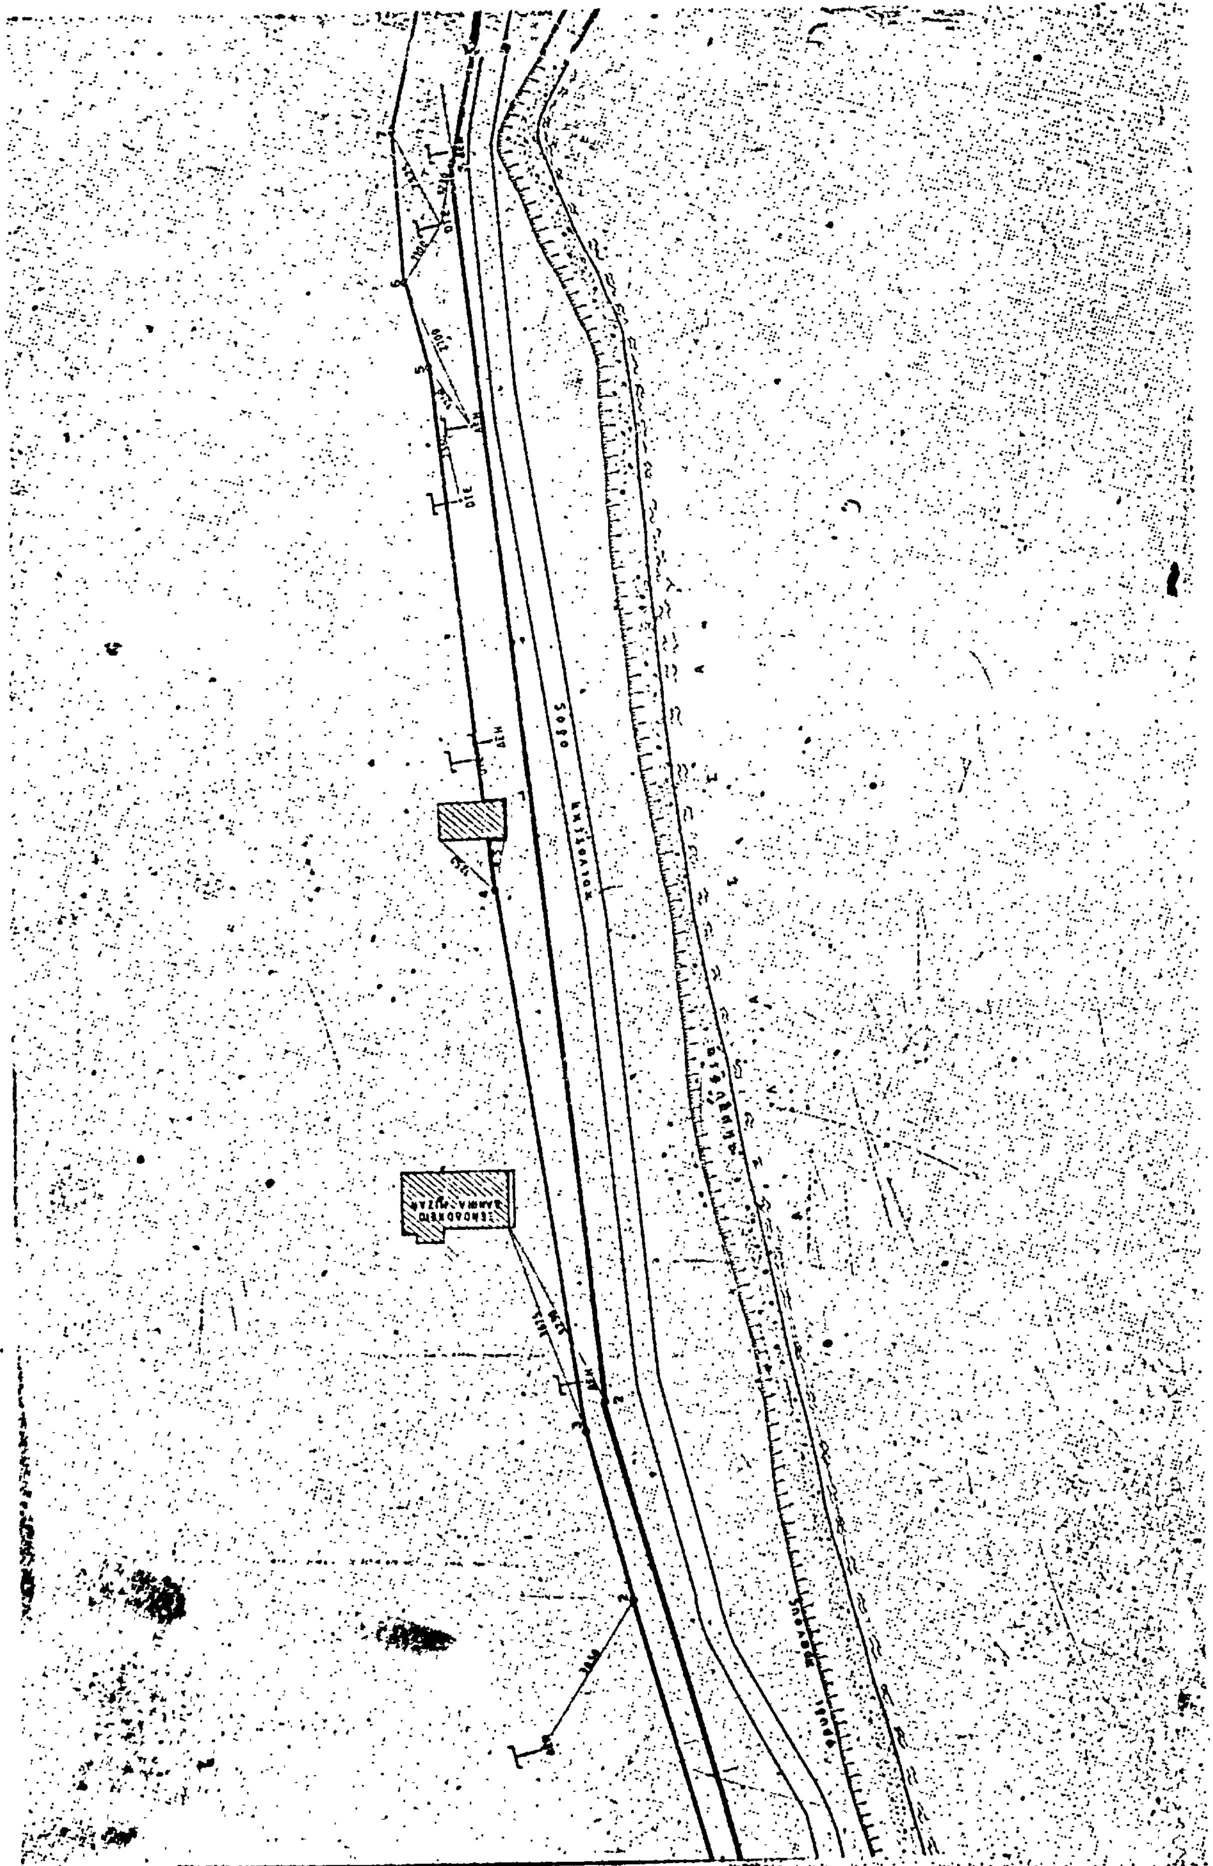

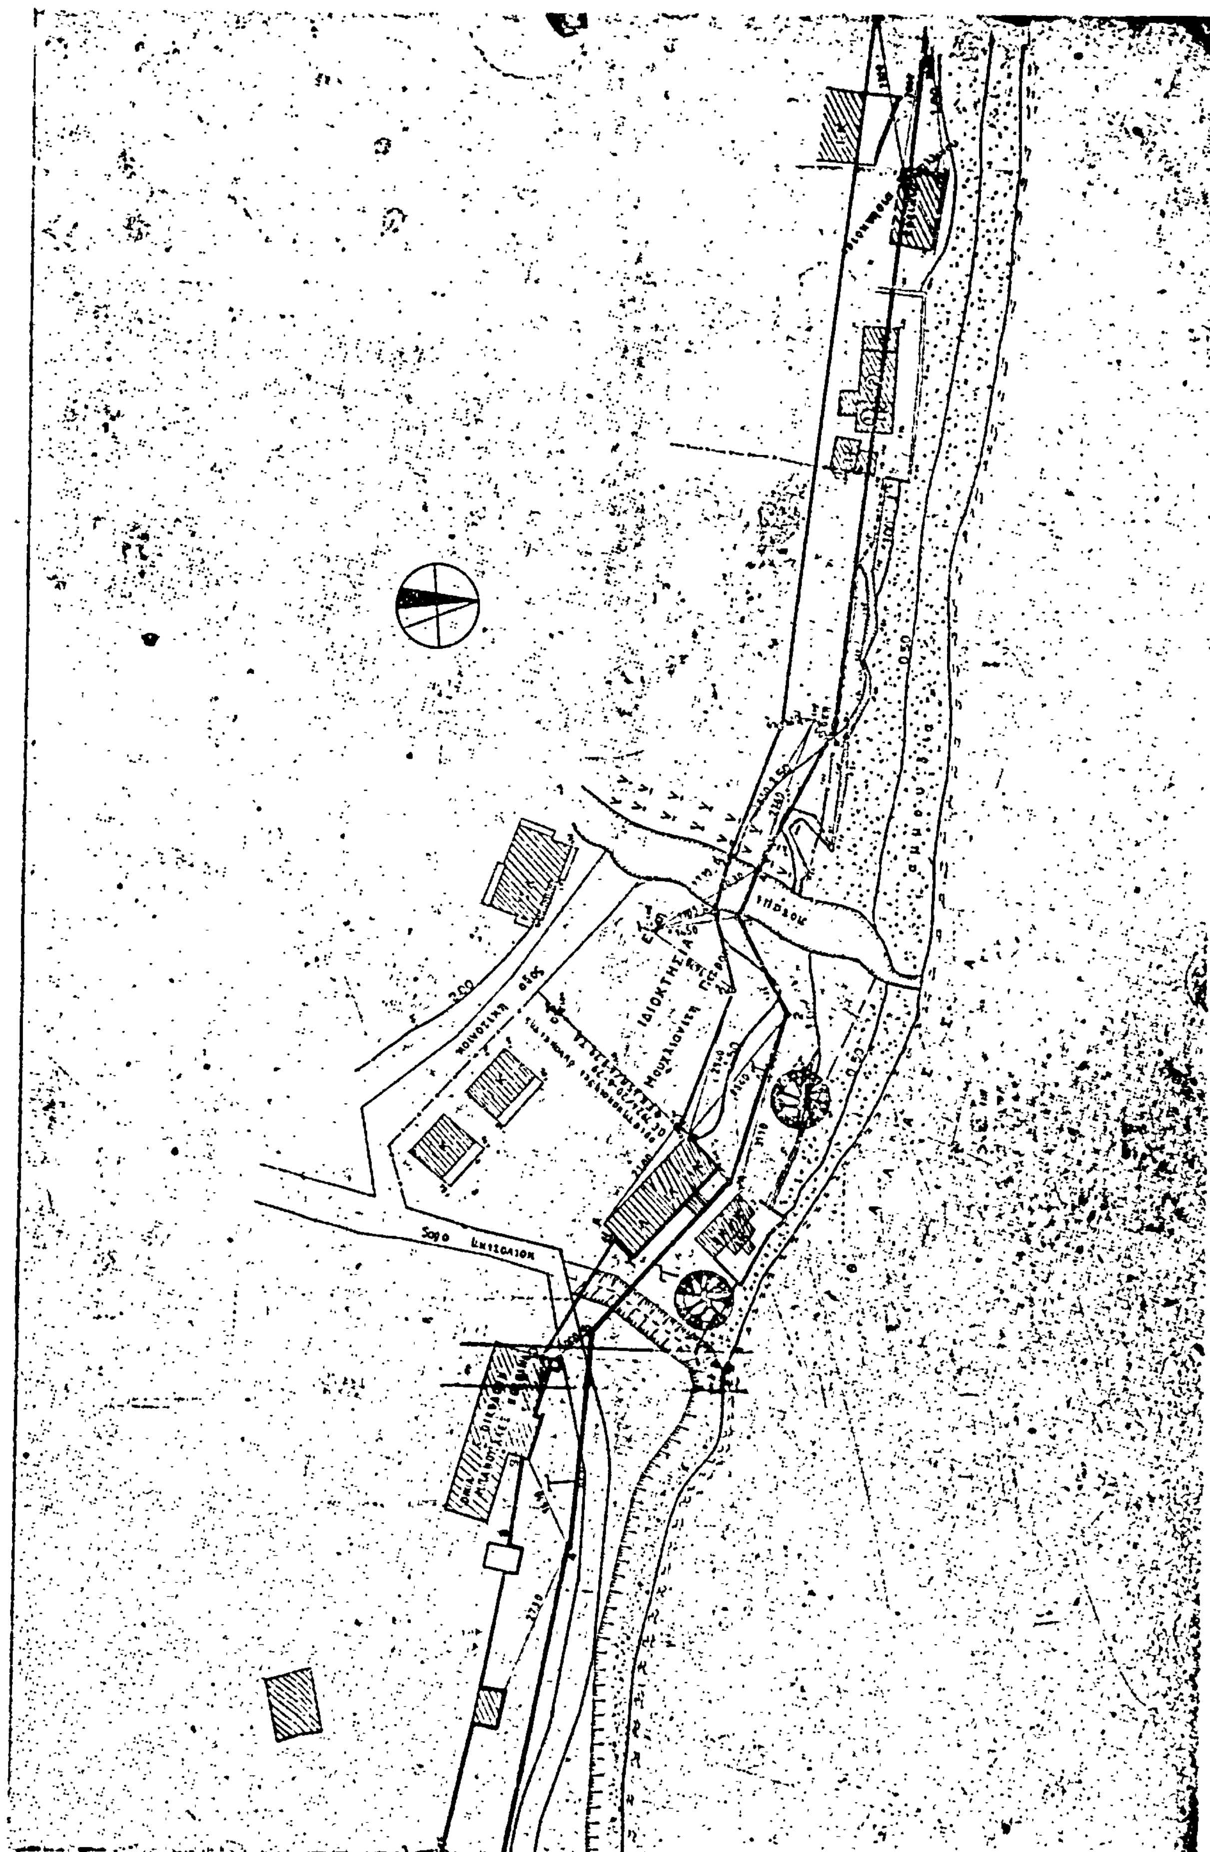

'Αριθ. ΔΔ/1154 (4)

Κήρυξη ὡς ἀναδασωτέας ἐκτάσεως 0,440 στρέμματος στή θέση Πλάκα τῆς Κοινότητας Σγουράδων τοῦ Νομοῦ Κερκύρας.

O ΝΟΜΑΡΧΗΣ ΚΕΡΚΥΡΑΣ

Ἔχοντας ὑπόψη:

1. Τὶς περὶ διοικητικῆς ἀποκεντρώσεως διατάξεις.

2. Τὸ ἄρθρο 117 τοῦ Συντάγματος.

3. Τὶς διατάξεις τοῦ Ν. 998/1979 «περὶ προστασίας τῶν δασῶν καὶ τῶν δασικῶν ἐν γένει ἐκτάσεων τῆς Χώρας» καὶ συγκεκριμένα: α) Τοῦ ἄρθρου 41 παρ. 1, β) τοῦ ἄρθρου 38 παρ. 1.

4. Τὶς διαταγὲς τοῦ Ὑπουργείου Γεωργίας: α) 160417/1180/8.7.1980, β) 182447/3049/24.9.1980, γ) 164836/3163/10.8.81. δ) 167660/3282/20.8.81.

5. Τὴν προφορικὴ πρόταση τῆς Διευθύνσεως Δασῶν Κερκύρας περὶ κηρύξεως ἀναδασωτέας τῆς ἀναφερομένης στὸ θέμα ἐκτάσεως, ἀποφασίζουμε:

Κηρύσσουμε ἀναδασωτέα, μὲ σκοπὸ τὴν ἐπαναδημιουργία διὰ φυσικῆς ἀναγεννήσεως τῆς καταστραφείσης ἀπὸ παράνομη ἐκχέρσωση δασικῆς βλαστήσεως καὶ γιὰ προστασία τῆς ὑπαρχούσης ἀπὸ ἐκχέρσωση, πρὸς διατήρηση τοῦ χαρακτῆρα τῆς δασικῆς ἐκτάσεως, ὥστε νὰ ἀποκλεισθεῖ ἡ διάθεση αὐτῆς γιὰ ἄλλο σκοπό, τὴ διεκδικούμενη δασικὴ ἔκταση τῶν 0,440 στρέμματος ποὺ βρίσκεται στὴ θέση «Πλάκα» περιφερείας Κοινότητας Σγουράδων καὶ προσδιορίζεται ἀπὸ τὰ στοιχεῖα ΑΒΓΔΕΑ ὅπως φαίνονται στὸ συνημμένο διάγραμμα, τὸ ὁποῖο ἀποτελεῖ ἀναπόσπαστο μέρος τῆς ἀποφάσεως αὐτῆς καὶ ἔχει ὅρια:

Ἀνατολικά: Μὲ διεκδικούμενη δασικὴ ἔκταση.

Δυτικά: Μὲ διεκδικούμενη δασικὴ ἔκταση.

Βόρεια: Μὲ ἀγροτικὸ δρόμο καὶ διεκδικούμενη δασικὴ ἔκταση.

Νότια: Μὲ διεκδικούμενη δασικὴ ἔκταση.

Ἡ παραπάνω παράνομη ἐκχέρσωση ἔγινε ἀπὸ τὸν Μιλτιάδη Κούστα τοῦ Φραγκῆ καὶ τῆς Ἀναστασίας, κάτοικο Σγουράδων, κατὰ τὸ ἀπὸ 14.1.1982 ἕως 20.2.1982 χρονικὸ διάστημα, γιὰ γεωργικὴ καλλιέργεια.

Ἡ ἀπόφαση αὐτὴ νὰ δημοσιευθεῖ στὴν Ἐφημερίδα τῆς Κυβερνήσεως.

Κέρκυρα, 12 Μαΐου 1982

Ὁ Νομάρχης
ΜΑΝΟΣ ΚΟΚΚΙΝΟΣ

ΣΧΕΔΙΑΓΡΑΜΜΑ

Αναδασωτέας δασικής εκτάσεως (διεκδικουμένης) τετρακοσίων σαράντα (440) τετρ. μέτρων στη θέση "ΠΛΑΚΑ" περιφερείας Κοινότητος Εγουράδων Νομού Κερκύρας

ΑΠΟΣΠΑΣΜΑ ΧΑΡΤΟΥ κοινοτήτων Εγουράδων

ΚΛΙΜΑΞ 1:20.000

Θέση αναδασωτέας εκτάσεως Ζυγός Κερκύρας


Ανήκει στην αριθ. Δ/1154/12-5-1982 απόφαση Νομ. Κερκύρας

Κέρκυρα 12-5-1982


Ο ΝΟΜΑΡΧΗΣ



ΚΟΚΚΙΝΟΣ

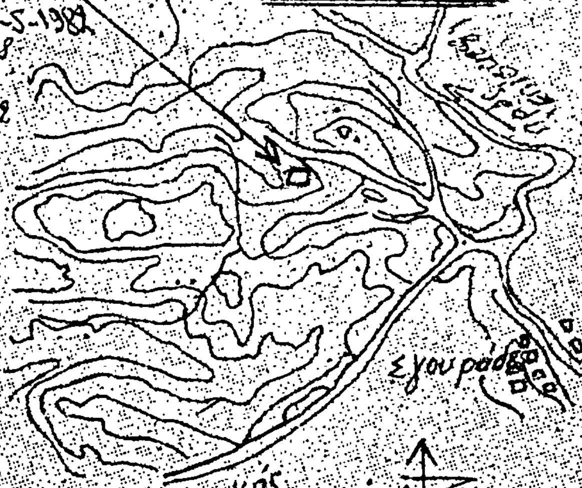

ΚΛΙΜΑΞ 1:200

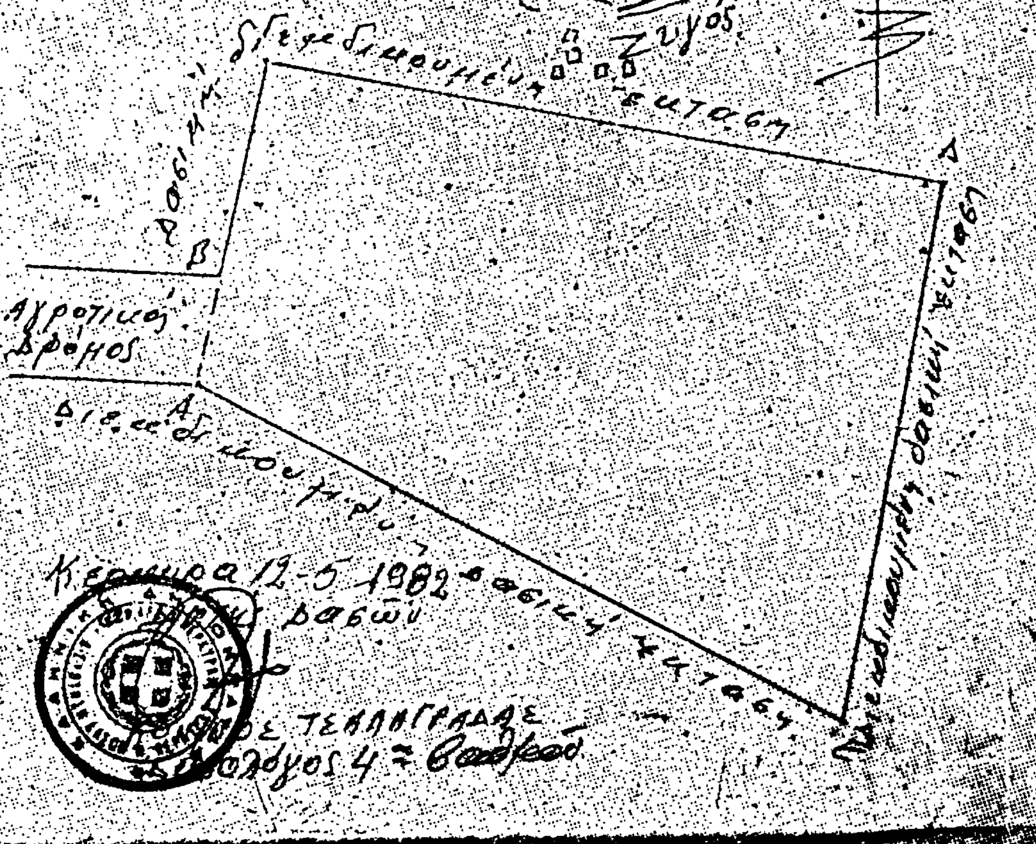

Κέρκυρα 12-5-1982

Δασών

ΤΕΛΛΟΓΡΑΔΗΣ

Δασολόγος

Ἀριθ. Ο.Ε. 9286 (5)

Καθορισμὸς οριογραμμῆς αἰγιαλοῦ καὶ παραλίας στὴ θέση «ΤΖΑΒΡΟΣ — ΓΟΥΒΙΩΝ» Ν. Κερκύρας, μπροστὰ ἀπὸ τὴν ἰδιοκτησία Ι. Σγούρου—Σ. Κακαρούγκα.

Ο ΝΟΜΑΡΧΗΣ ΚΕΡΚΥΡΑΣ

Ἔχοντας ὑπόψη:

1. Τὶς διατάξεις:

α) Τοῦ ἄρθρου 1 τοῦ Ν. 3200/55 «περὶ διοικητικῆς ἀποκεντρώσεως»

β) Τοῦ ἀπὸ 11/12.11.29 Δ/τος «περὶ Διοικήσεως Δημοσίων Κτημάτων».

γ) Τῶν ἄρθρων 1 καὶ 3 τοῦ Α.Ν. 2344/40 «περὶ αἰγιαλοῦ καὶ παραλίας» καὶ

δ) Τοῦ ἄρθρου 74 τοῦ Π.Δ. 636/77 «περὶ διαρθρώσεως τοῦ Ὑπουργ. Οἰκονομικῶν».

2. Τὴν ἀπὸ 16.11.81 αἴτηση ποὺ ὑπέβαλαν στὴν Οἰκονομικὴ Ἐφορία οἱ Ι. Σγοῦρος — Σ. Κακαρούγκας, σὰν ἐνδιαφερόμενοι γιὰ τὸν καθορισμὸ (χάραξη) τῆς οριογραμμῆς τοῦ αἰγιαλοῦ καὶ τῆς παραλίας μπροστὰ ἀπὸ τὴν ἰδιοκτησία τους στὴ θέση «ΤΖΑΒΡΟΣ — ΓΟΥΒΙΩΝ» Ν. Κερκύρας.

3. Τὴν ἀπὸ 13.5.82 ἔκθεση τῆς ἐπιτροπῆς τοῦ ἄρθρου 10 τοῦ Α.Ν. 1540/38, ὅπως τοῦτο ἀντικαταστάθηκε μὲ τὸ ἄρθρο 5 τοῦ Α.Ν. 263/68 καὶ τοῦτο μὲ τὸ ἄρθρο 74 τοῦ Π.Δ. 636/77, καθορισμοῦ οριογραμμῆς αἰγιαλοῦ παραλίας καὶ τὸ ἀπὸ Νοέμβρη 1981 τοπογραφικὸ καὶ ὑψομετρικὸ διάγραμμα τῆς προαναφερόμενης περιοχῆς, θεωρημένο ἀπὸ τὴ Διεύθυνση Τεχνικῶν Ὑπηρεσιῶν Ν. Κερκύρας στὶς 13.5.82.

4. Τὴ σύμφωνη γνώμη τοῦ Γενικοῦ Ἐπιτελείου Ναυτικοῦ ποὺ διατυπώθηκε μὲ τὸ ὑπ' ἀριθ. Φ. 187.2/335/82/1099/ 21.6.82 ἔγγραφό του, μὲ τὴν παρατήρηση α) ἡ οριογραμμὴ παλιοῦ αἰγιαλοῦ νὰ χαραχτεῖ στὸ διάγραμμα μὲ συνεχῆ μπλὲ γραμμή, β) ἀπαλειφτεῖ ἀπὸ τὴν ἔκθεση ἡ παρατήρηση περὶ ἐξαιρέσεων τῶν κτισμάτων, γιατὶ δὲν ὑπάρχουν τέτοια, οἱ προαναφερόμενες διορθώσεις ἔγιναν, ἀποφασίζουμε:

Ἐπικυρώνουμε τὴν ἀπὸ 13.5.1982 ἔκθεση τῆς ἐπιτροπῆς τοῦ ἄρθρου 74 τοῦ Π.Δ. 636/77, καθορισμοῦ οριογραμμῆς αἰγιαλοῦ καὶ παραλίας στὴ θέση «ΤΖΑΒΡΟΣ—ΓΟΥΒΙΩΝ» Κερκύρας - Ν. Κερκύρας, καθὼς καὶ τὸ ἀπὸ Νοέμβρη 1981 τοπογραφικὸ καὶ ὑψομετρικὸ διάγραμμα ποὺ συνοδεύει τὴν ἔκθεση, μπροστὰ ἀπὸ τὴν ἰδιοκτησία Ι. Σγούρου — Σ. Κακαρούγκα, στὸ ὁποῖο ἔχει χαραχτεῖ μὲ κόκκινη γραμμὴ τὸ ὅριο τοῦ αἰγιαλοῦ καὶ μὲ κίτρινη τὸ ὅριο τῆς παραλίας καὶ μὲ μπλὲ τὸ ὅριο τοῦ παλιοῦ αἰγιαλοῦ.

Ἡ παροῦσα ἀπόφαση μαζὶ μὲ τὴν ἀπὸ 13.5.82 ἔκθεση τῆς ἐπιτροπῆς καὶ τὸ τοπογραφικὸ καὶ ὑψομετρικὸ διάγραμμα νὰ δημοσιευθοῦν στὴν Ἐφημερίδα τῆς Κυβέρνησης.

Κέρκυρα, 6 Ἰούλη 1982

Ὁ Νομάρχης
ΜΑΝΟΣ ΚΟΚΚΙΝΟΣ

ΕΚΘΕΣΗ

Καθορισμοῦ (τὸ πρῶτον) οριογραμμῶν αἰγιαλοῦ καὶ παραλίας εἰς θέσιν Τζάβρος περιοχῆς Γουβιῶν Κερκύρας πρὸ ἰδιοκτησίας Ἰωάννου Σγούρου καὶ Σπύρου Κακαρούγκα.

Ἐν Κερκύρᾳ σήμερον τὴν 13.5.1982 ἡ κατὰ νόμον ἁρμοδία Ἐπιτροπὴ καθορισμοῦ τῶν ὁρίων αἰγιαλοῦ καὶ παραλίας, ἀποτελουμένη ἐκ τῶν 1) Σκέρου Κων/νου, Οἰκονομικοῦ Ἐφόρου Κερκύρας, 2) Ξενάκη Νικολάου, Λιμενάρχου Κερκύρας, 3) Μάκκα Δημ., τοπογράφου μηχανικοῦ μὲ 2ο βαθμό, Προϊσταμένου ΤΕΕ Διευθύνσεως ΤΥΝ Κερκύρας, συνελθοῦσα ἐν τῷ καταστήματι τῆς Οἰκονομικῆς Ἐφορίας Κερκύρας καὶ λαβοῦσα ὑπ' ὄψιν:

α) Τὴν ἀπὸ 16.11.81 ὑποβληθεῖσα αἴτηση τοῦ Ἰωάννου Σγούρου καὶ Σπύρου Κακαρούγκα «περὶ καθορισμοῦ οριογραμμῶν αἰγιαλοῦ καὶ παραλίας εἰς θέσιν «Τζάβρος» περιοχῆς Γουβιῶν.

β) Τὸ ὑποβληθὲν τοπογραφικὸ διάγραμμα ὑπὸ κλίμακα 1:500 τῆς ἀνωτέρω περιοχῆς συνταχθὲν τὸν Νοέμβριον τοῦ 1981 ὑπὸ τῆς ὑπομηχανικοῦ Δέσποινας Ἀραμπατζῆ — Γουλῆ δεόντως ἠλεγμένο καὶ τεθεωρημένο ὑπὸ τῆς Διευθύνσεως ΤΥ Ν. Κερκύρας στὶς 13.5.82.

γ) Τὸ ἀπὸ 28.4.1982 ἔγγραφο τῆς ΥΕΑ/Γενικὸ Ἐπιτελεῖο Ναυτικοῦ.

δ) Τὶς διατάξεις τοῦ Α.Ν. 2344/40 «περὶ αἰγιαλοῦ καὶ παραλίας» ὡς αὗται συνεπληρώθησαν καὶ ἐτροποποιήθησαν μεταγενεστέρως.

ε) Τὰ ἐκ τῆς διενεργηθείσης τὴν 1.12.81 αὐτοψίας προκύψαντα στοιχεῖα, ἀποφασίζει:

Καθορίζει ἐπὶ τοῦ ὡς ἄνω τοπογραφικοῦ διαγράμματος:

Ι) Διὰ συνεχοῦς ἐρυθρᾶς γραμμῆς τὸ ὅριον τοῦ αἰγιαλοῦ.

ΙΙ) Διὰ διακεκομμένης ἐστιγμένης μπλὲ γραμμῆς τὸ ὅριον τοῦ παλαιοῦ αἰγιαλοῦ.

ΙΙΙ) Διὰ συνεχοῦς κιτρίνης γραμμῆς τὸ ὅριον τῆς παραλίας.

Ἀναλυτικῶς:

Ι) Ὡς οριογραμμὴ αἰγιαλοῦ ὁρίζεται ἡ πολυγωνικὴ τῶν κορυφῶν 1, 2, 3, 4, 5, 6, αἵτινες ἐξασφαλίζονται ἐκ τῶν σταθερῶν σημείων ὡς κατωτέρω:

Ἡ κορυφὴ (1) εἶναι γωνία παλαιοῦ αἰγιαλοῦ ποὺ ὁριστικοποιήθη.

Ἡ κορυφὴ (2) ἐξασφαλίζεται ἀπὸ τοὺς ἐκεῖ ὑπάρχοντες εὐκάλυπτους Α' καὶ Β' καὶ εἰς ἀπόσταση 6,00 μ. καὶ 7,50 μ. ἀντιστοίχως.

Ἡ κορυφὴ (3) ἀπὸ τὶς ἐλιὲς Α καὶ Β καὶ εἰς ἀπόσταση 14,00 καὶ 16,20 μ. ἀντιστοίχως.

Ἡ κορυφὴ (4) ἀπὸ τὶς ἐλιὲς Β καὶ Γ καὶ εἰς ἀπόσταση 17,50 καὶ 12,00 μ. ἀντιστοίχως.

Ἡ κορυφὴ (5) ἀπὸ τὶς ἐλιὲς Γ καὶ Δ καὶ εἰς ἀπόσταση 15,70 καὶ 18,50 μ. ἀντιστοίχως.

Ἡ κορυφὴ (6) ἀπὸ τὶς ἐλιὲς Δ καὶ Ε καὶ εἰς ἀπόσταση 22,50 καὶ 12,30 μ. ἀντιστοίχως.

ΙΙ) Ὡς οριογραμμὴ παλαιοῦ αἰγιαλοῦ ὁρίζεται ἡ πολυγωνικὴ τῶν κορυφῶν 1'', 2'', 3'', 4'', αἵτινες ἐξασφαλίζονται ἐκ τῶν σταθερῶν σημείων ὡς κατωτέρω:

Ἡ κορυφὴ (1'') συμπίπτει μὲ τὸ (3) τοῦ ἀνωτέρω αἰγιαλοῦ.

Ἡ κορυφὴ (2'') ἐξασφαλίζεται ἀπὸ τὶς ἐκεῖ ὑπάρχουσες ἐλιὲς Β καὶ Γ, καὶ εἰς ἀπόσταση 13,20 καὶ 8,50 μ. ἀντιστοίχως.

Ἡ κορυφὴ (3'') ἀπὸ τὶς ἐλιὲς Ζ καὶ Δ καὶ εἰς ἀπόσταση 24,50 καὶ 21,80 μ. ἀντιστοίχως.

Ἡ κορυφὴ (4'') ἀπὸ τὶς ἐλιὲς Ζ καὶ Η καὶ εἰς ἀπόσταση 29,50 καὶ 25,30 μ. ἀντιστοίχως.

ΙΙΙ) Ὡς οριογραμμὴ παραλίας ὁρίζεται ἡ πολυγωνικὴ τῶν κορυφῶν 1'', 2'', 3'', 4'', 5'', 6'', ἡ ὁποία τοποθετεῖται παραλλήλως τῆς πολυγωνικῆς τοῦ αἰγιαλοῦ καὶ εἰς ἀπόσταση 15,00 μ. ἐσώτερον.

Δὲν ὑπάρχουν κτίσματα στὴ ζώνη παραλίας.

Τὰ μέλη τῆς ἐπιτροπῆς

Κων. Σκέρος, Νικ. Ξενάκης, Δημ. Μάκκας



Ο ΣΥΝΤΑΞΑΣ ΜΗΧΑΝΙΚΟΣ

ΤΑ ΜΕΛΗ

